

ZESPÓŁ BUDYNKÓW MIESZKALNYCH "ŁĄKOWA"

Budynek: A, lokal: 2

Cena:
699 000 zł

Inwestor:

SODO INVEST sp. z o.o.
Ul. Bukowa 1, 96-315 Działki
NIP - 8381878180
tel. - 504 226 337



Inwestycja:

Zespół budynków mieszkalnych jednorodzinnych
"ŁĄKOWA"

Legenda:

- Ściany nośne
- Ściany z możliwością przebudowy
- Zabudowa przestrzeni pod schodami

Zestawienie powierzchni budynku:

Kondygnacja	Nr	Nazwa pomieszczenia	Powierzchnia
0	01	Wiatrołap	5,32
	02	Pom. techniczne	3,08
	03	Kuchnia	7,18
	04	Łazienka	1,59
	05	Salon z jadalnią	36,78
			53,95 m ²
1	06	Korytarz	7,33
	07	Pokój 1	11,52
	08	Pokój 2	11,28
	09	Garderoba	2,64
	10	Sypialnia	11,31
	11	Łazienka	6,84
			50,92 m ²
			104,87 m ²


Zestawienie powierzchni terenu:

- pow. użytkowa: 104,87 m²
- pow. tarasu: 10,10 m²
- pow. terenu przynależnego do lokalu: 61,72 m²

przy współpracy z:



SOLIŃSKI NIERUCHOMOŚCI Sp. z o.o.
ul. Bukowa 1, 96-315 Wiskitki
NIP - 8381863095 KRS - 0000726566
tel. - 504 226 337

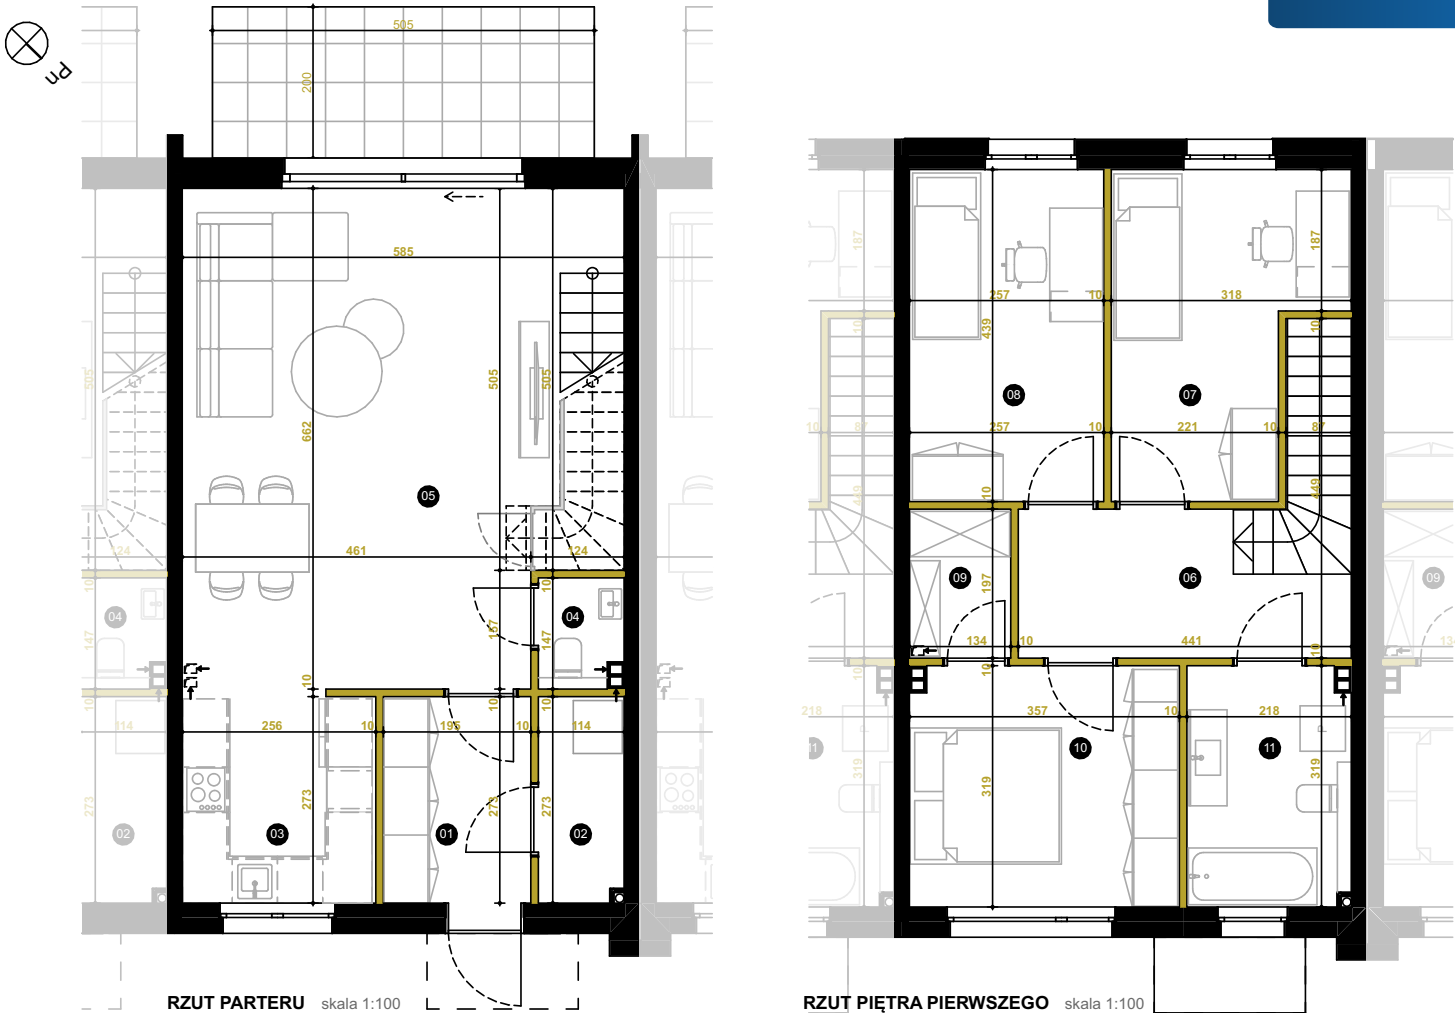

UWAGI:

- Karta katalogowa ma charakter poglądowy i nie stanowi oferty zgodnie z zasadami KC. Wymiary podane w świetle ścian tynkowych, bez wykończenia (np. glazura) na podstawie projektu budowlanego. W trakcie opracowywania projektu wykonawczego wymiary mogą nieznacznie ulec zmianie. Powierzchnia użytkowa lokalu jest określona na podstawie Rozporządzenia Ministra Transportu, Budownictwa i Gospodarki Morskiej z dn. 25.04.2014r. W sprawie szczegółowego zakresu i formy projektu budowlanego (dz. U. Z 2012r. Poz. 462 ze zm.); zgodnie z zasadami zawartymi w polskiej normie PN-ISO 9836: 1997, tj.: powierzchnia użytkowa lokalu jest obliczana w metrach kwadratowych z dokładnością do dwóch miejsc po przecinku dla wymiarów lokalu w stanie wykończonym, na poziomie podłogi, nie licząc listew przypodłogowych, progów itp.
- Przedstawiona na rzucie aranżacja ma charakter przykładowy, umebłowanie oraz zabudowa przestrzeni pod schodami nie stanowi wyposażenia nabywanego lokalu